



PLANTA BAIXA - QUADRA POLIESPORTIVA

ESCALA 1/100

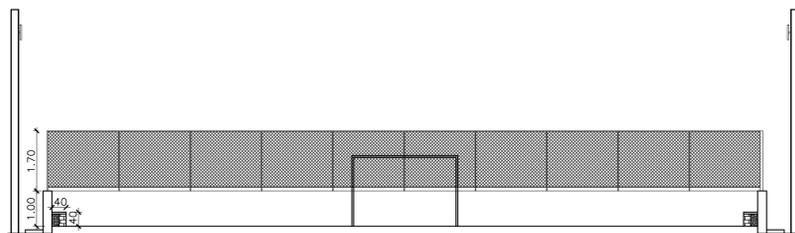


CORTE AA - QUADRA DE ESPORTE

ESCALA 1/100

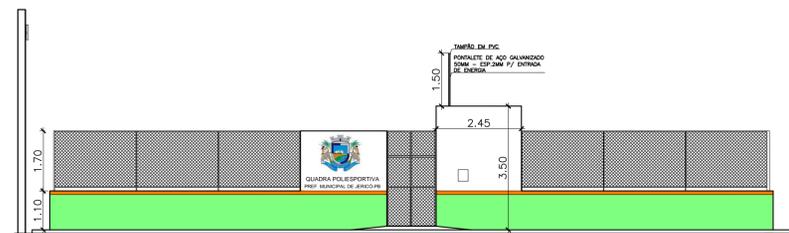

FACHADA - QUADRA DE ESPORTE

ESCALA 1/100

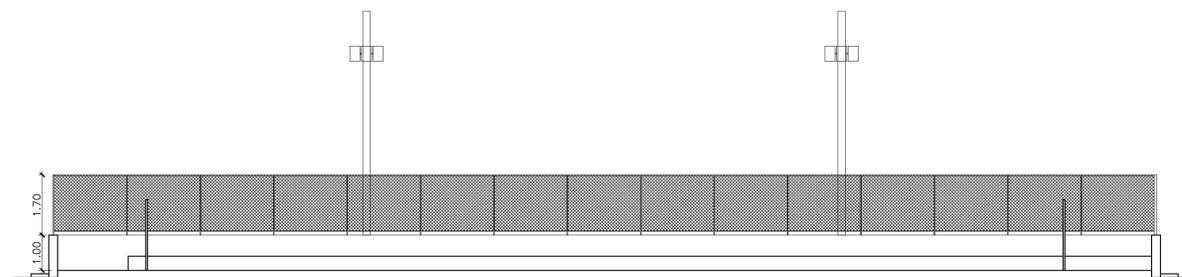

CORTE BB - QUADRA DE ESPORTE


ESCALA 1/100

AUTOR DO PROJETO







RESP. TÉCNICO

PROPRIETÁRIO



PREFEITURA MUNICIPAL DE JERICÓ - PB			
Endereço da Prefeitura: Praça Frei Orlando, s/n - Centro		Obra: QUADRA POLIESPORTIVA	
Data: Maio/2022	Escala: 1/100	Assunto: PLANTA BAIXA, CORTE E FACHADA FRONTAL	
Técnico Responsável: Vanisa Sousa Silva - Eng. Civil - CREA 160192689-8		Área: 709,50 m2	Prancha: ÚNICA
É PROIBIDO, NA FORMA DA LEI Nº 5989/2008, A REPRODUÇÃO TOTAL OU PARCIAL, POR QUALQUER MEIO, SEM O CONSENTIMENTO DO AUTOR.		Endereço da Obra: Zona Rural, Jericó-PB	

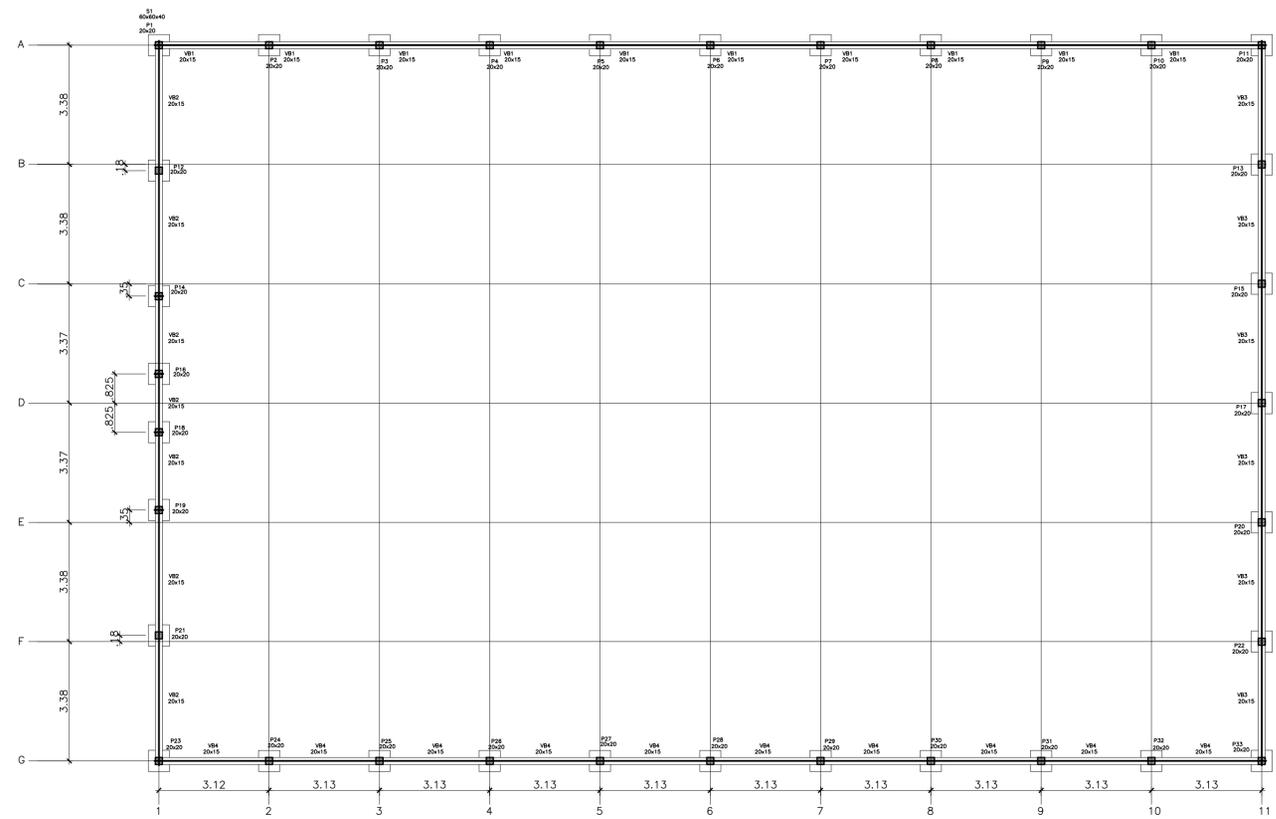






FORMA DO PAVIMENTO - FUNDAÇÕES
ESCALA 1/100

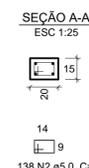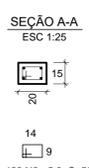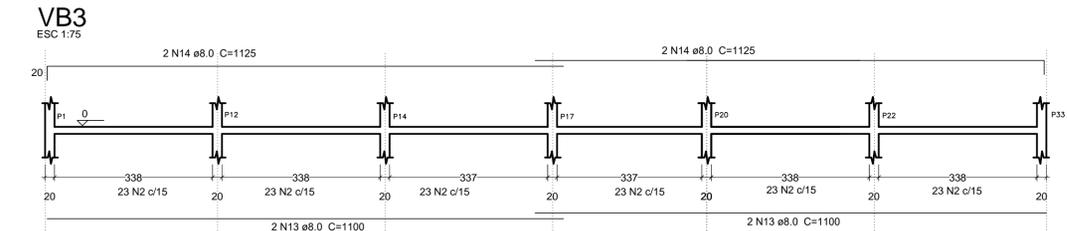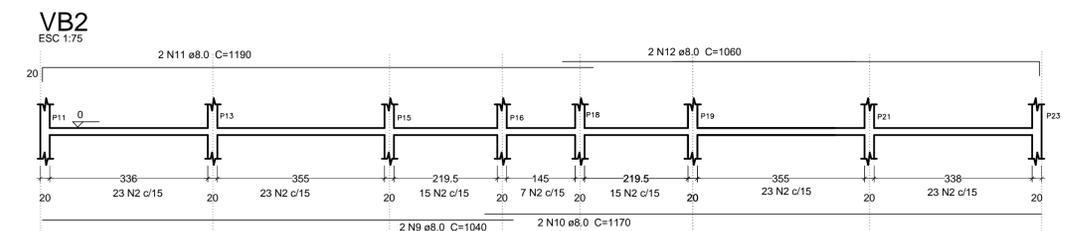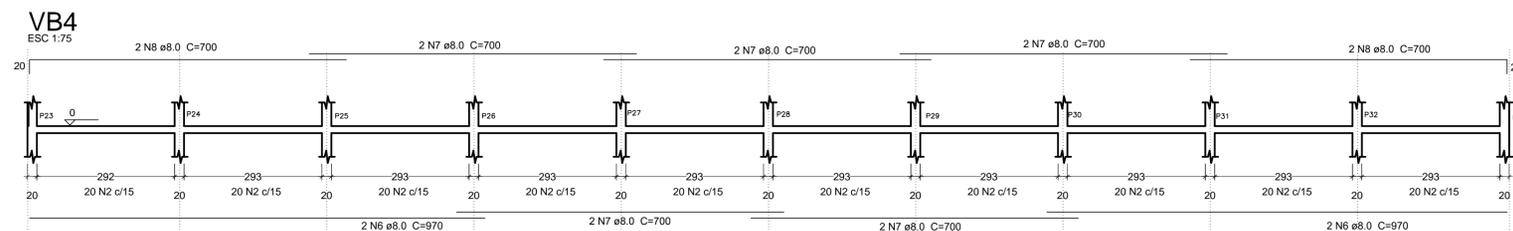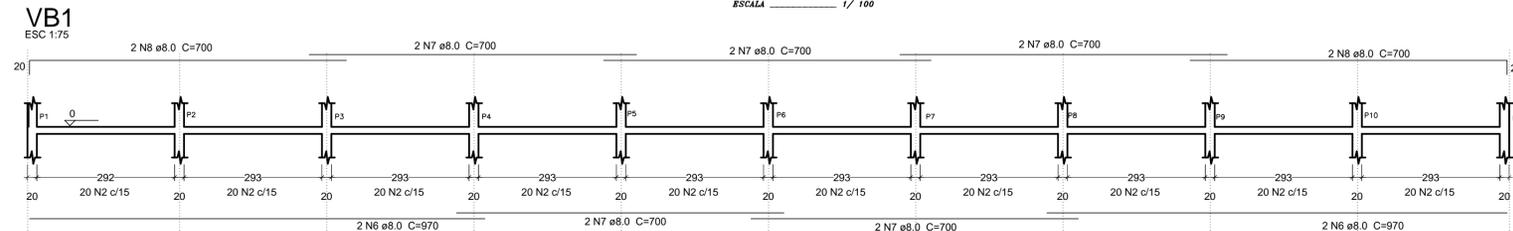

S1 a S33
P1, P2, P3, P4, P5, P6, P7, P8, P9, P10, P11, P12, P13, P14, P15, P16, P17, P20, P21, P22, P23, P24, P25, P26, P27, P28, P29, P30, P31, P32, P33

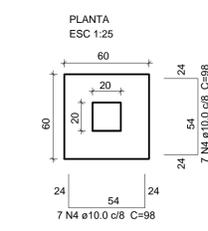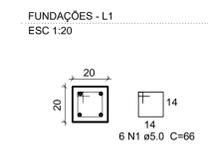

Solo com capacidade de suporte > 3.00 kgf/cm²

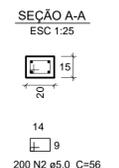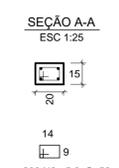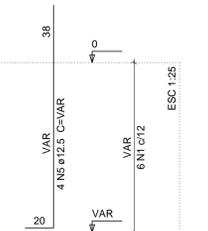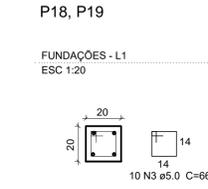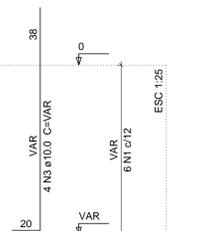


ÇO	N	DIAM	Q	UNIT (cm)	C.TOTAL (cm)
CA60	1	5.0	198	66	13068
	2	5.0	667	56	37352
CA50	3	10.0	124	138	17112
	4	10.0	462	98	45276
	5	12.5	8	138	1104
	6	8.0	8	970	7760
	7	8.0	11	700	7700
	8	8.0	8	700	5600
	9	8.0	2	1040	2080
	10	8.0	2	1170	2340
	11	8.0	2	1190	2380
	12	8.0	2	1060	2120
	13	8.0	4	1100	4400
	14	8.0	4	1125	4500

Resumo do aço


ÇO	DIAM	C.TOTAL (m)	PESO + 10% (kg)
CA50	8.0	388.80	166.80
	10.0	623.88	425.50
	12.5	11.04	12.00
CA60	5.0	504.20	88.80
PESO TOTAL			
CA50		604.30	
CA60		88.80	

Vol. de concreto total (C-25) = 6.47 m³














PREFEITURA MUNICIPAL DE JERICÓ - PB			
Endereço da Prefeitura: Praça Frei Damião, s/n - Centro		Obra: QUADRA POLIESPORTIVA	
Data: Maio/2022	Escala: INDICADA	Assunto: PROJETO ESTRUTURAL	
Técnico Responsável: Vanisa Sousa Silva-Eng. Civil - CREA 160192689-8	Área: 709.50 m ²	Folha: 01	
É proibido, na forma da Lei nº 3888 de 1955, a reprodução total ou parcial desta obra sem a autorização expressa do autor.		Endereço da Obra: Zona Rural, Jericó-PB	

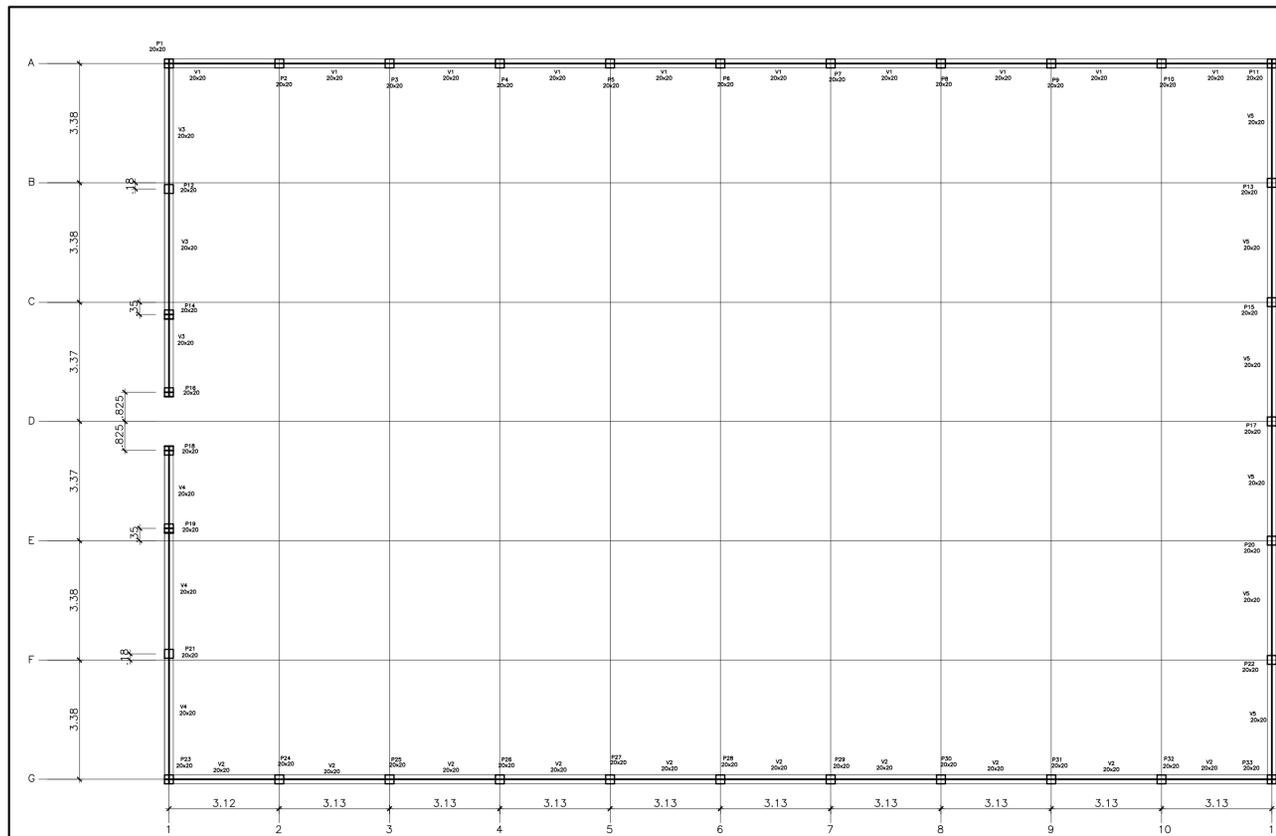

FORMA DO PAVIMENTO - NÍVEL 1.00
ESCALA 1/100

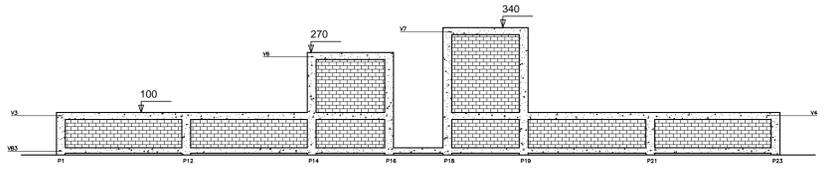

FACHADA - ESTRUTURA QUADRA DE ESPORTE
ESCALA 1/100

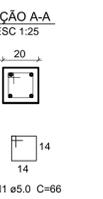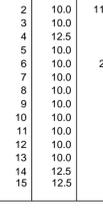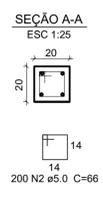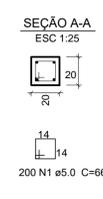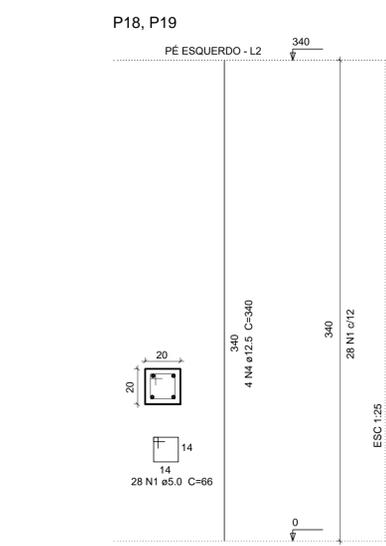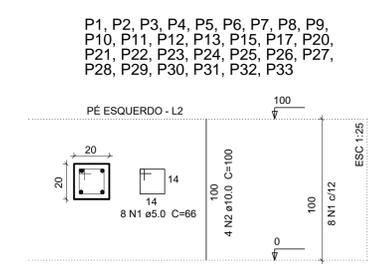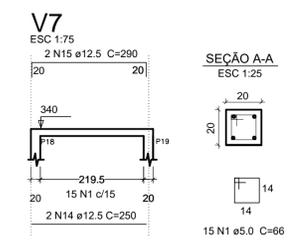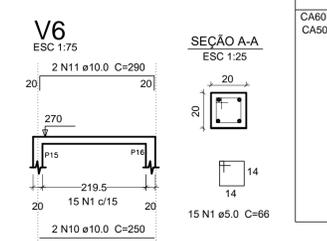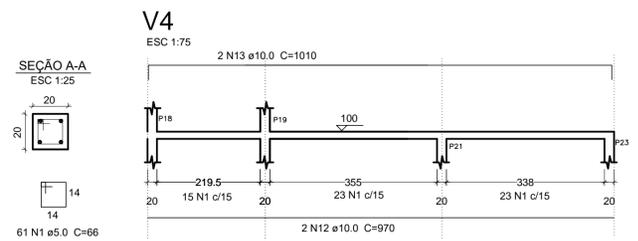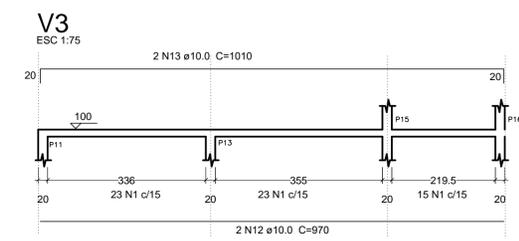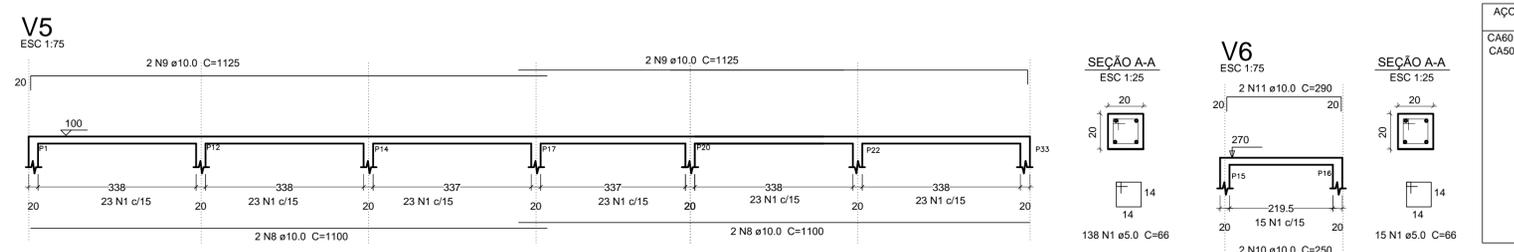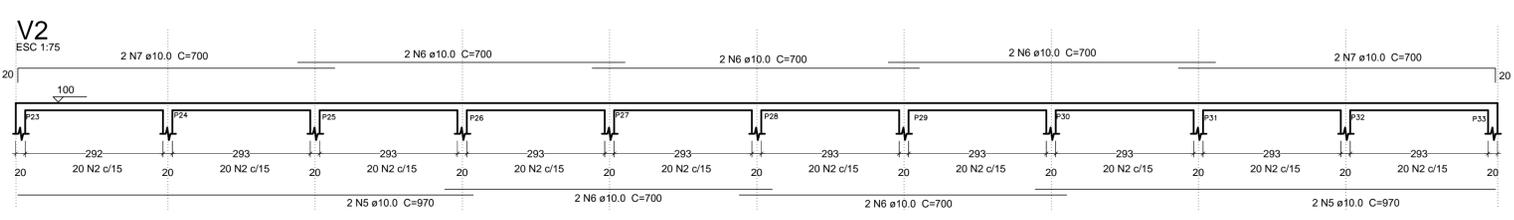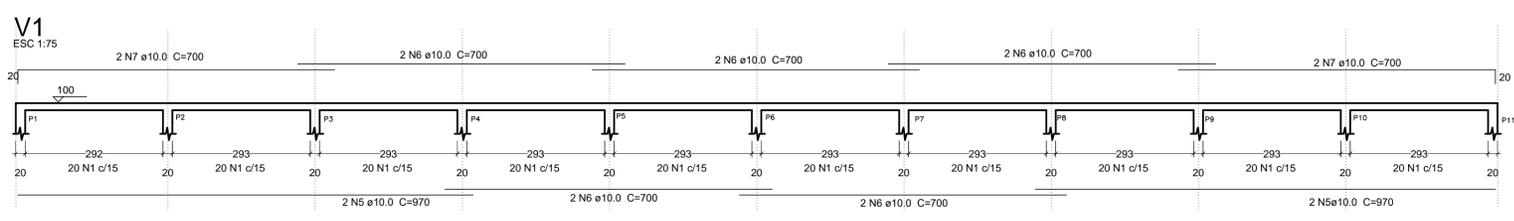


Resumo do aço

AÇO	DIAM	C.TOTAL (m)	PESO + 10% (kg)
CA50	10.0	590.20	402.50
CA50	12.5	38.00	41.40
CA60	5.0	675.84	118.95
PESO TOTAL			
CA50		443.90	
CA60		118.95	

Vol. de concreto total (C-25) = 6.61 m³

AÇO	N	DIAM	Q	UNIT (cm)	C.TOTAL (cm)
CA60	1	5.0	1024	66	67584
CA50	2	10.0	116	100	11600
	3	10.0	8	270	2160
	4	12.5	8	340	2720
	5	10.0	8	970	7760
	6	10.0	20	700	14000
	7	10.0	8	700	5600
	8	10.0	4	1100	4400
	9	10.0	4	1125	4500
	10	10.0	2	250	500
	11	10.0	2	290	580
	12	10.0	4	970	3880
	13	10.0	4	1010	4040
	14	12.5	2	250	500
	15	12.5	2	290	580

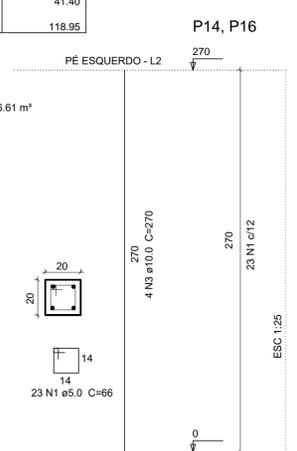

PREFEITURA MUNICIPAL DE JERICÓ - PB			
Endereço da Prefeitura: Praça Frei Damásio, s/n - Centro		Obra: QUADRA POLIESPORTIVA	
Data: Maio/2022	Escala: INDICADA	Assunto: PROJETO ESTRUTURAL	
Técnico Responsável: Vanusa Sousa Silva-Eng. Civil - CREA 160192689-8		Área: 709.50 m²	Prancha: 02