
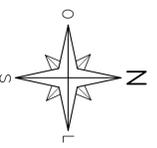
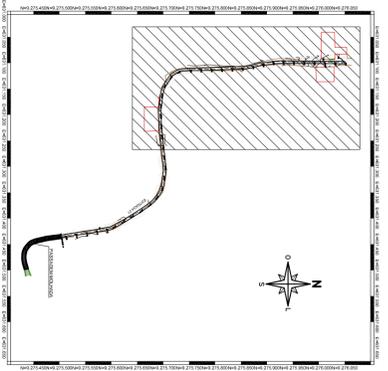


E=631.050 E=631.100 E=631.150 E=631.200 E=631.250 E=631.300 E=631.350 E=631.400 E=631.450 E=631.500

N=9.275.700 N=9.275.750 N=9.275.800 N=9.275.850 N=9.275.900 N=9.275.950 N=9.276.000 N=9.276.050

LEGENDA
 — CERCA
 — PAVIMENTAÇÃO EXISTENTE
 — CALÇADAS EXISTENTES
 — EDIFICAÇÕES EXISTENTES
 — BIVO BUA
 ○ POSTE

LEVANTAMENTO TOPOGRÁFICO/PLANTA BAIXA
ESTRADA 01
 ESC=1/1000

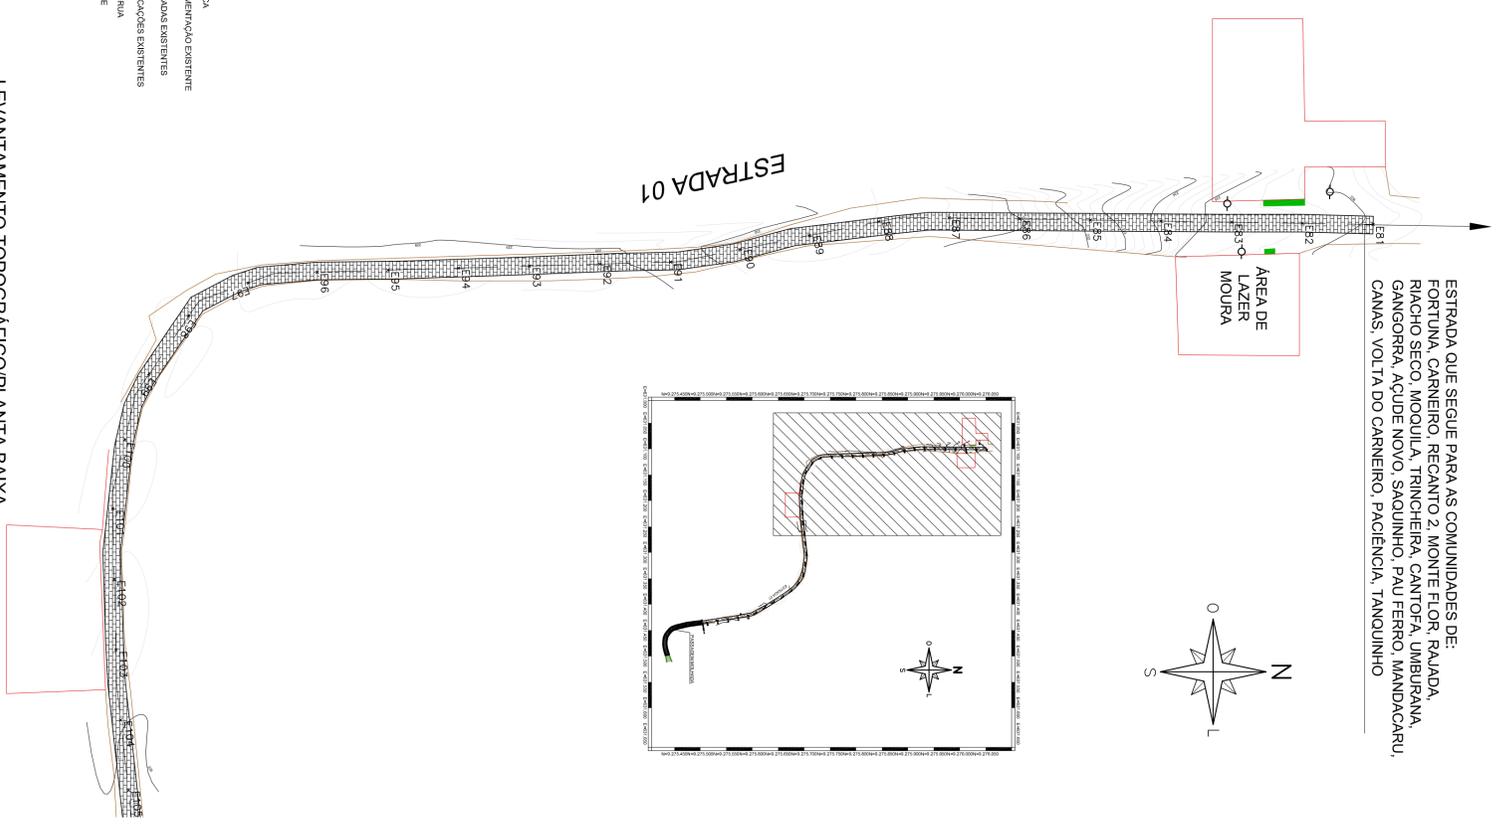

LEGENDA
 — CERCA
 — PAVIMENTAÇÃO EXISTENTE
 — CALÇADAS EXISTENTES
 — EDIFICAÇÕES EXISTENTES
 — BIVO BUA
 ○ POSTE

LEVANTAMENTO TOPOGRÁFICO/PLANTA BAIXA
ESTRADA 01
 ESC=1/1000






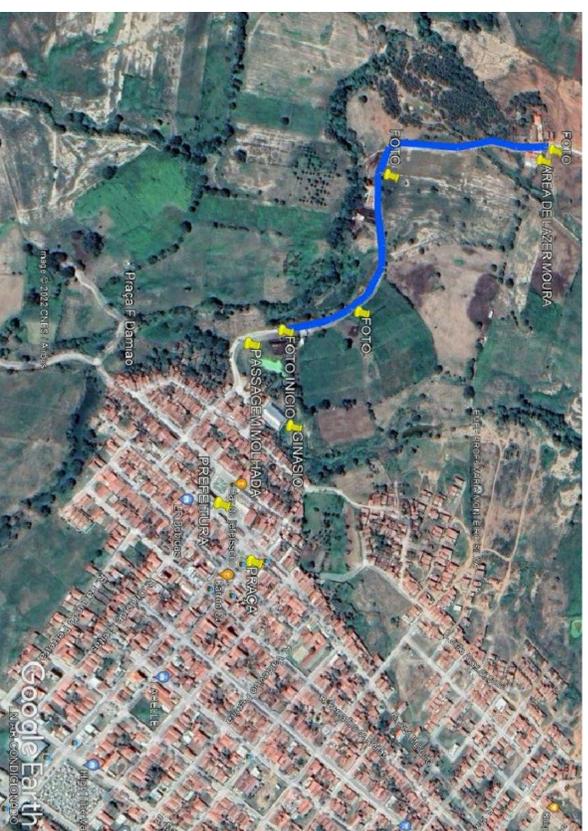


IMAGEM DE SATÉLITE DA ESTRADA VIGNAL PLEITEADA

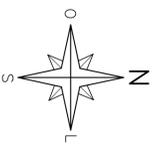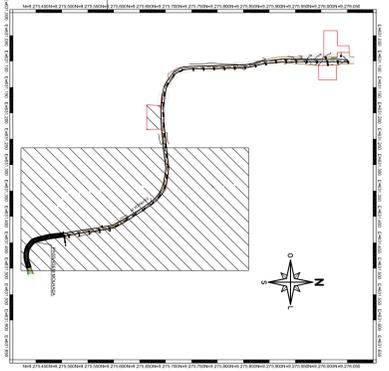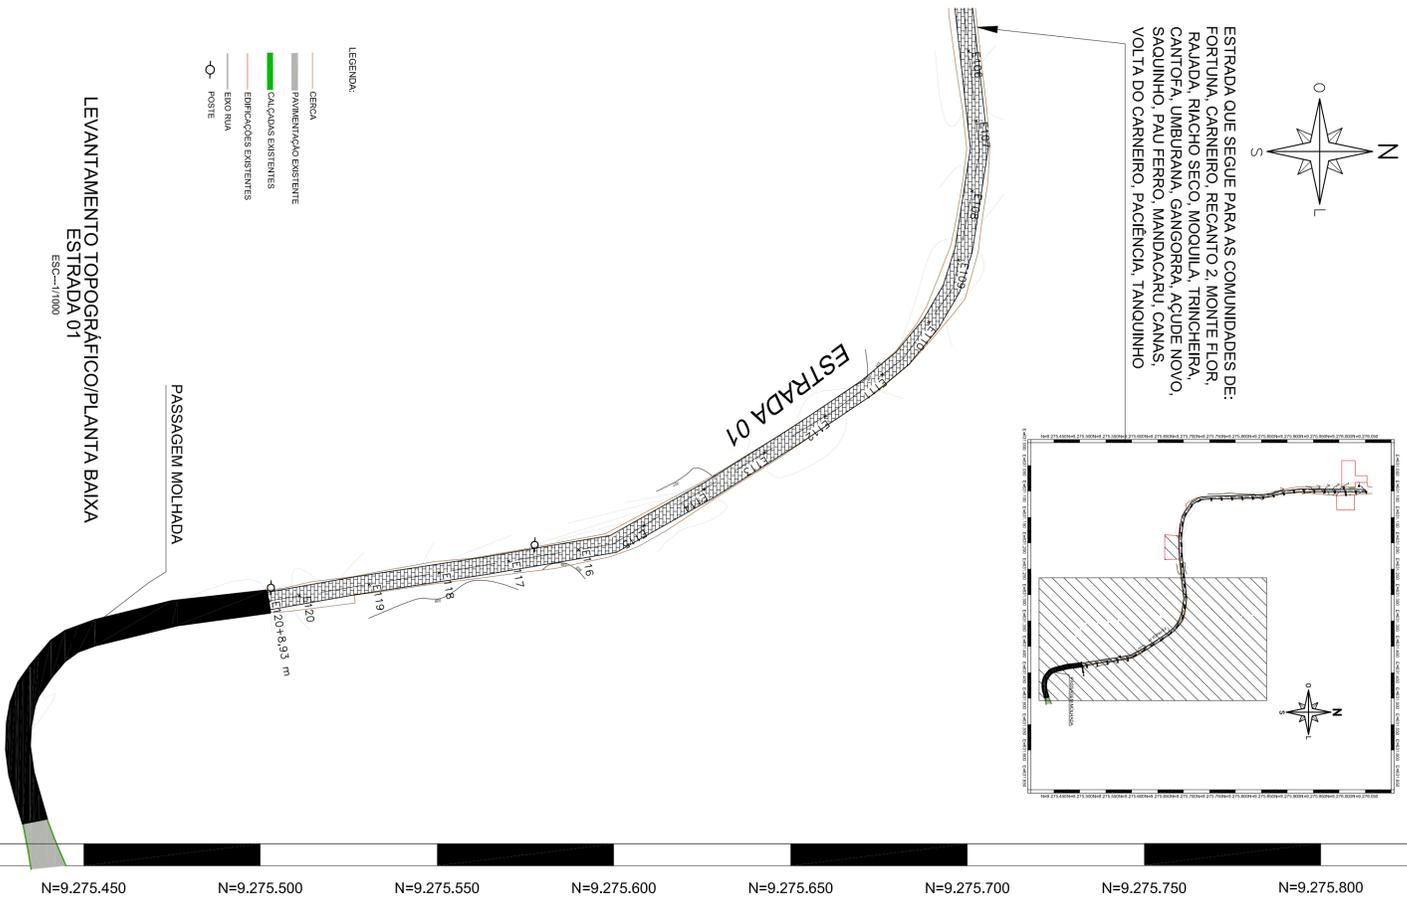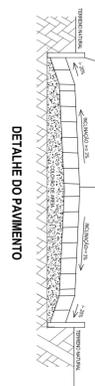

VANUSA SOUSA
 SILVA-8845362
 6472

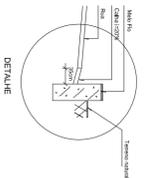

ESTADO DA PARAÍBA
 PREFEITURA MUNICIPAL DE JERICÓ/PB

VANUSA SOUSA SILVA
 ENGENHEIRA CIVIL
 CRIB-151158583

Prancha: **01**
 /04

Escalas: **INDICADAS**

Data: **MARÇO/2022**

Modificação: Observação:
 DIREITOS AUTORAIS RESERVADOS: PROIBIDA QUALQUER MODIFICAÇÃO NO TODO OU EM PARTE, SEM AUTORIZAÇÃO POR ESCRITO DO AUTOR DO PROJETO


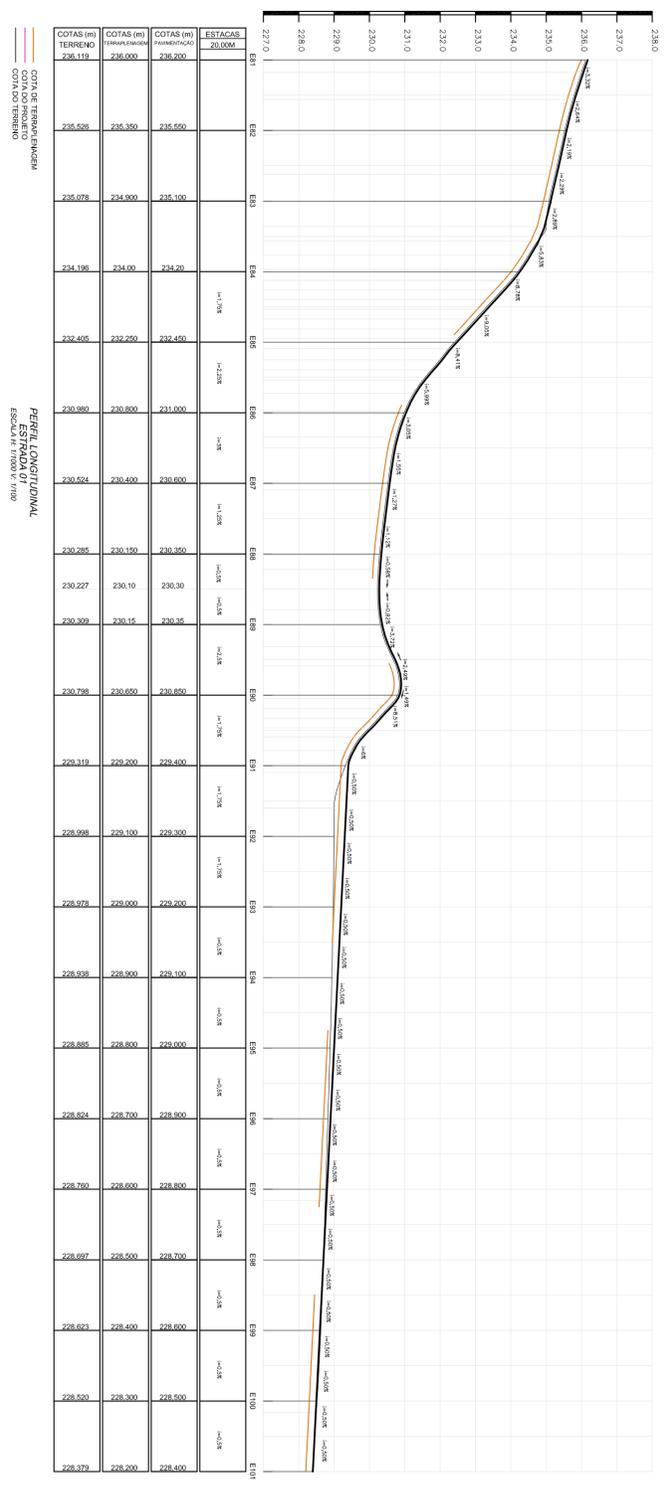


IMAGEM DE SATELITE DA ESTRADA VICINAL PLEITEADA

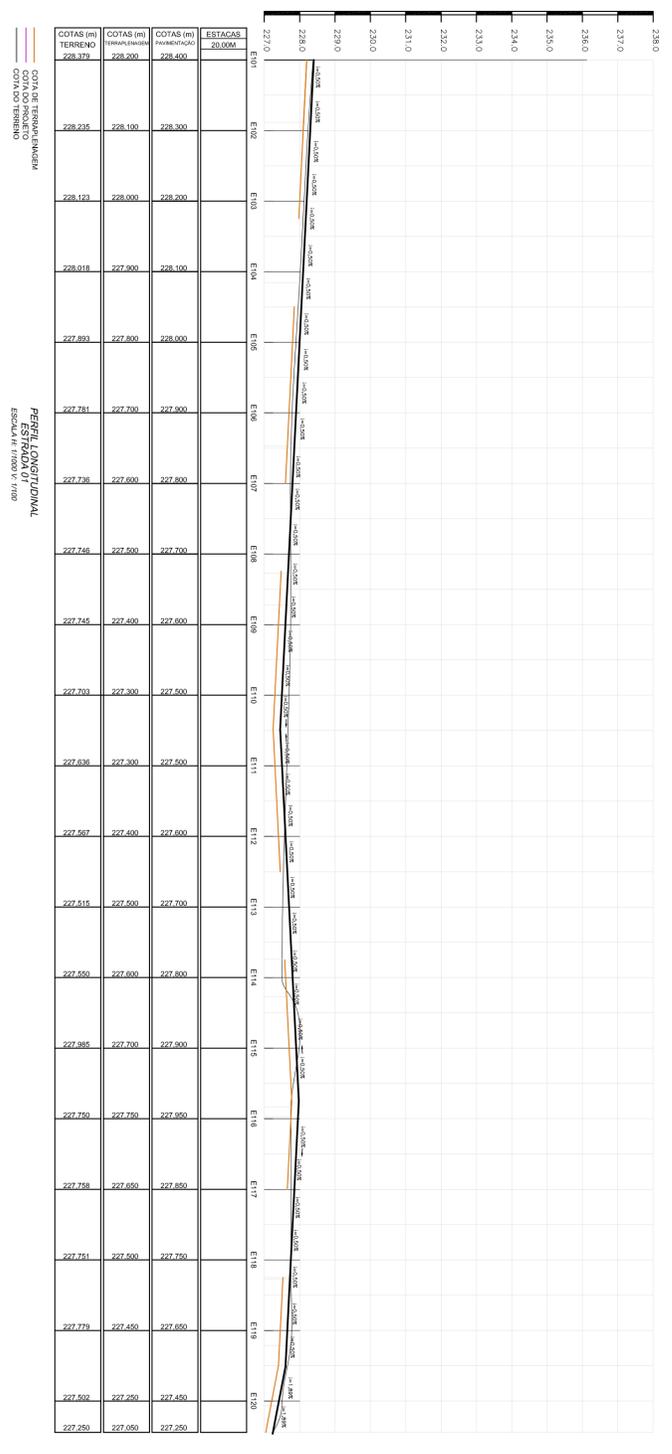


VANISA SOUSA SILVA
ENGENHEIRA CIVIL
CRM: 161158/SP-3

ESTADO DA PARAIBA
PREFEITURA MUNICIPAL DE JERICÓ/PB

VANISA SOUSA
SILVA:8845362
6472


Assinado de forma digital por VANISA SOUSA SILVA em 30/06/2022 às 16:14:53.
Certificado: 3207525700705-5047-AC
SILVA:8845362
Dados: 2022.05.25 08:17:55 -03'00'

Enderço:	ESTRADA VICINAL DE ACESSO AS COMUNIDADES: FORTUNA, CARRINHO, RECANTO 2, MONTE FLO, RAJADA, RACHO SECO, MOQUILA, TRINCHERA, CANTOFA, UMBURANA, GANÇORRA, AÇUDE NOVO, SAQUINHO, PAU FERRO, MANDACARU, CANAS, VOLTADA DO CARRINHO, FAÇENDA.	Prancha:	02
Desenho:	PERFIL LONGITUDINAL, IMAGEM DE SATELITE	Escala:	INDICADAS
Modificação:		Data:	MARÇO/2022
DIREITOS AUTORAIS RESERVADOS: PROIBIDA QUALQUER MODIFICAÇÃO NO TODO OU EM PARTE, SEM AUTORIZAÇÃO POR ESCRITO DO AUTOR DO PROJETO			




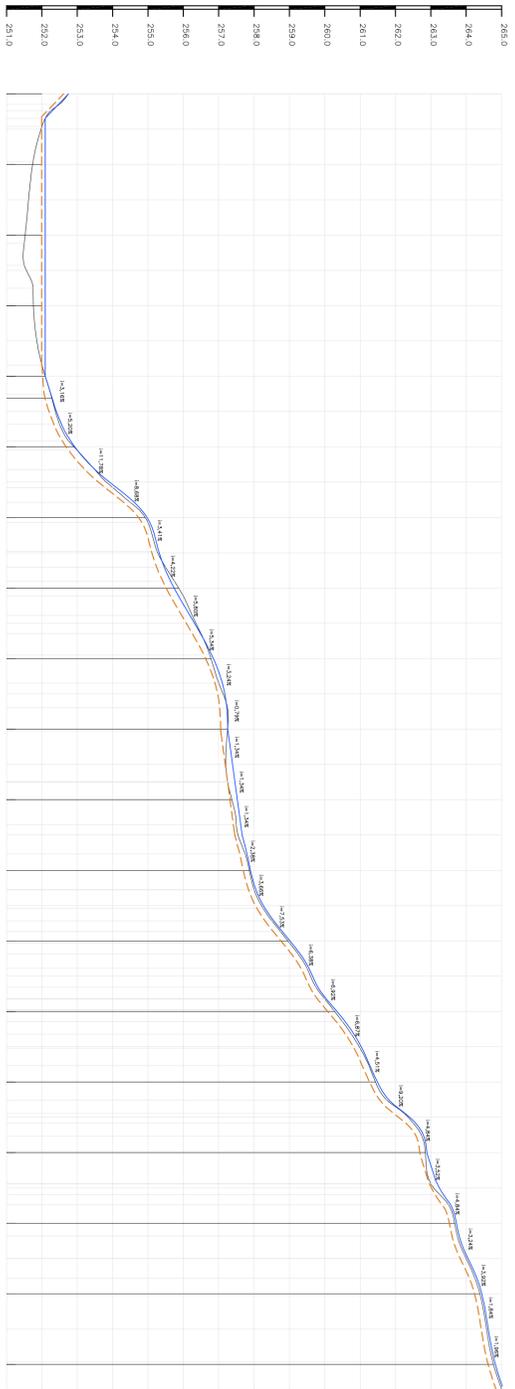


ESTACAS	COTAS (m) TERRENO	COTAS (m) TERRAPLENAGEM
E0	252.250	252.250
E1	252.000	252.000
E2	251.900	251.900
E3	251.900	251.900
E4	252.250	252.250
E5	252.500	252.500
E6	254.500	254.500
E7	255.500	255.500
E8	257.000	257.000
E9	257.250	257.250
E10	257.400	257.400
E11	258.000	258.000
E12	259.000	259.000
E13	260.000	260.000
E14	261.000	261.000
E15	262.000	262.000
E16	263.000	263.000
E17	264.000	264.000
E18	264.500	264.500

PERFIL LONGITUDINAL DA ESTRADA VICINAL PLEITEADA DISTÂNCIA DA CIDADE - 5,500KM

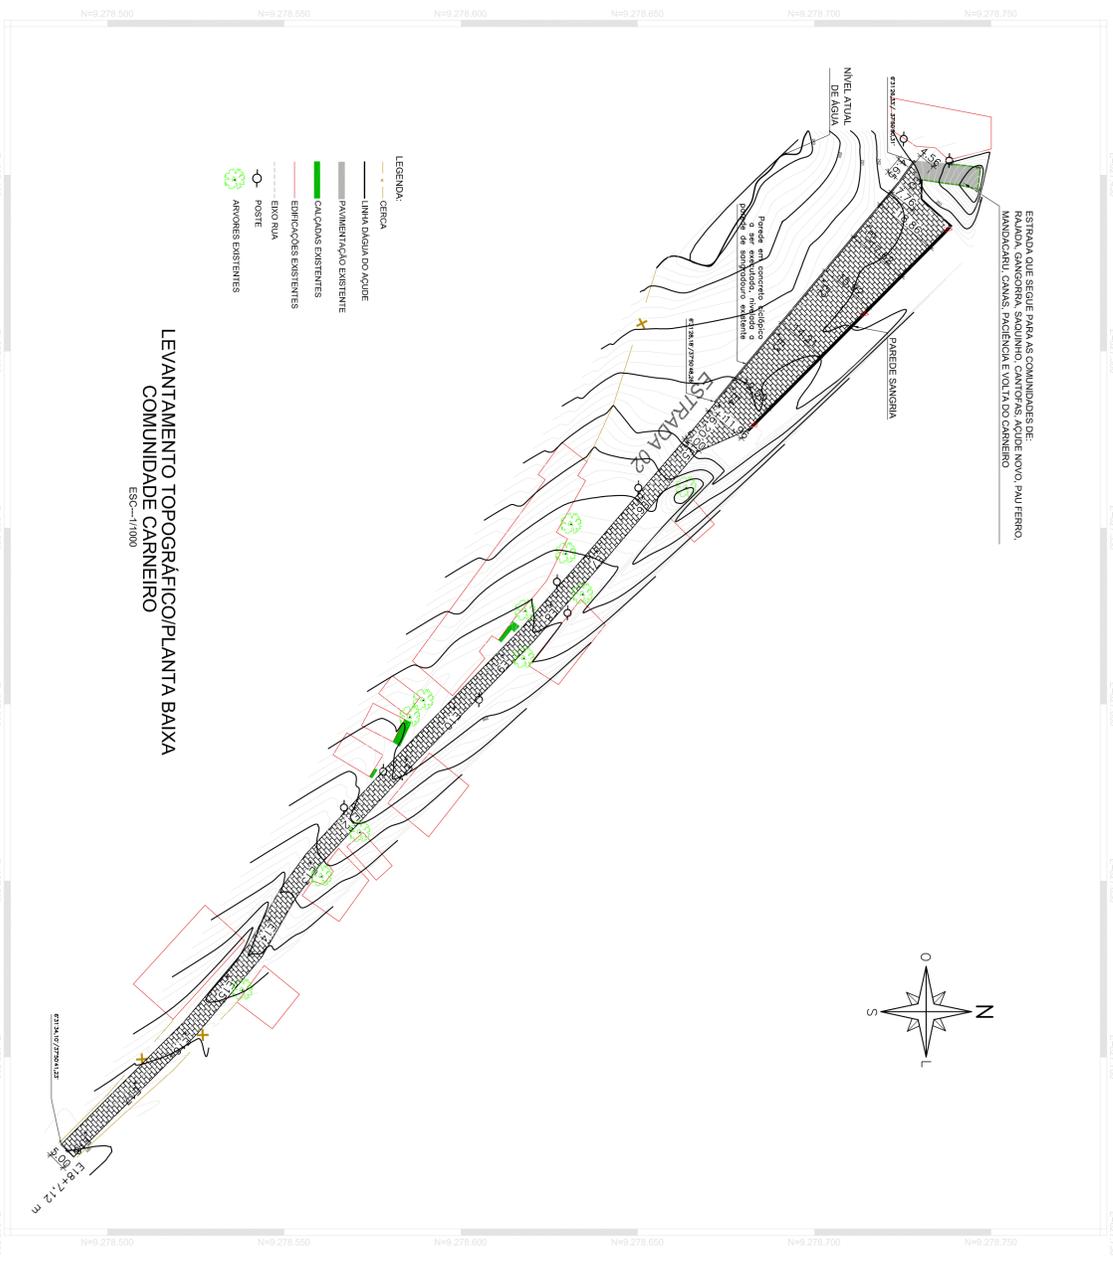

LEVANTAMENTO TOPOGRÁFICO/PLANTA BAIXA COMUNIDADE CARNEIRO ESCALA=1/1000

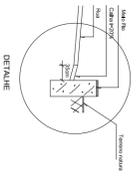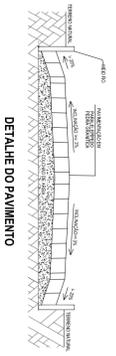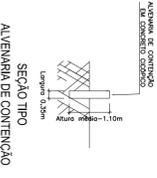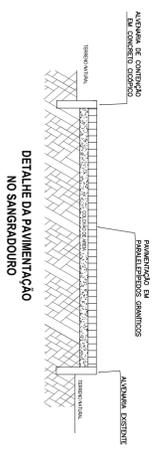

- LEGENDA:
- LINHA D'ÁGUA DO AÇUDE
 - PAVIMENTAÇÃO EXISTENTE
 - CALÇADOS EXISTENTES
 - EDIFICAÇÕES EXISTENTES
 - EIXO RUA
 - POSTE
 - ÁRVORES EXISTENTES

VANISA SOUSA
 SILVA-8845362
 6472

ESTADO DA PARAIBA
 PREFEITURA MUNICIPAL DE JERICÓ/PB

VANISA SOUSA SILVA
 ENGENHEIRA CIVIL
 CRP-151158/SP-3

Assinado de forma digital por
 VANISA SOUSA SILVA
 DN: c=BR, ou=ICP-Brasil, ou=ICP, ou=certificad@PF.A1, cn=VANISA SILVA-8845362
 ou=320725297000105, ou=Prefeitura de Jericó, ou=ICP-Brasil, ou=ICP, ou=certificad@PF.A1, cn=VANISA SILVA-8845362
 Data: 2022.05.25 08:18:34 -03'00'

Enderço:	ESTRADA VICINAL DE ACESSO AS COMUNIDADES: CARNEIRO, RAJADA, GANGORRA, SAQUINHO, CANTOFAS, AÇUDE NOVO, PAU FERRO, MANDACARU, CANAS, PACIENÇA, VOLTA DO CARNEIRO	Prancha:	03/04
Descrição:	PLANTA BAIXA, PERFIL LONGITUDINAL, SEÇÃO TIPO, IMAGEM DE SATÉLITE	Escalas:	INDICADAS
Modificação:		Data:	MARÇO/2022

DIREITOS AUTORAIS RESERVADOS: PROIBIDA QUALQUER MODIFICAÇÃO NO TODO OU EM PARTE, SEM AUTORIZAÇÃO POR ESCRITO DO AUTOR DO PROJETO

RELATÓRIO FOTOGRÁFICO ESTRADAS VICINAIS

PAVIMENTAÇÃO DE ESTRADAS VICINAIS NO MUNICÍPIO DE JERICÓ/PB

VANISA SOUSA SILVA

13 de abril de 2022
CREA: 160192689-8


RELATÓRIO FOTOGRÁFICO ESTRADAS VICINAIS

PAVIMENTAÇÃO DE ESTRADAS VICINAIS NO MUNICÍPIO DE JERICÓ/PB


OBJETIVO

Este relatório tem por objetivo apresentar os trechos de estradas rurais pleiteados para pavimentar.




- Estrada 01 – trecho que inicia após a passagem molhada, na saída de Jericó/PB e vai até a área de lazer Moura, dando acesso as comunidades de: Fortuna, Carneiro, Recanto 2, Monte flor, Rajada, Riacho seco, Moquila, Trincheira, Cantofa, Umburana, Gangorra, Açude novo, Saquinho, Pau Ferro, Mandacaru, Canas, Volta do carneiro e Paciência.

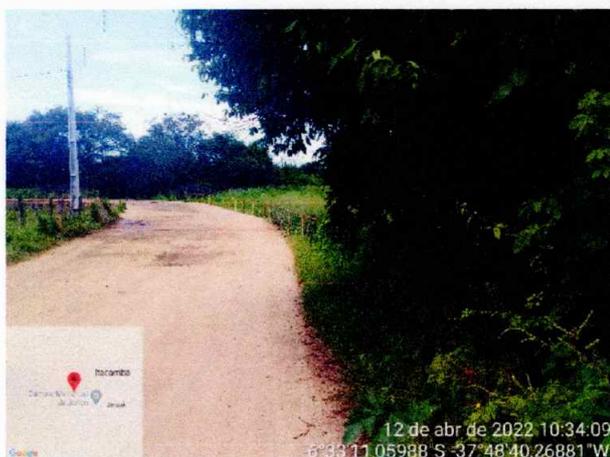

Passagem molhada na saída de Jericó



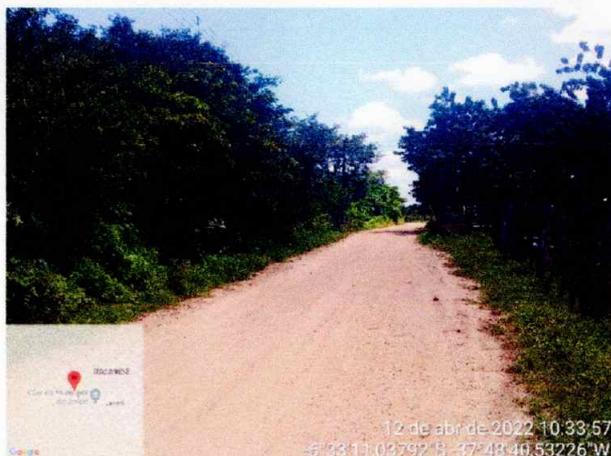


Término da passagem molhada e início da pavimentação pleiteada

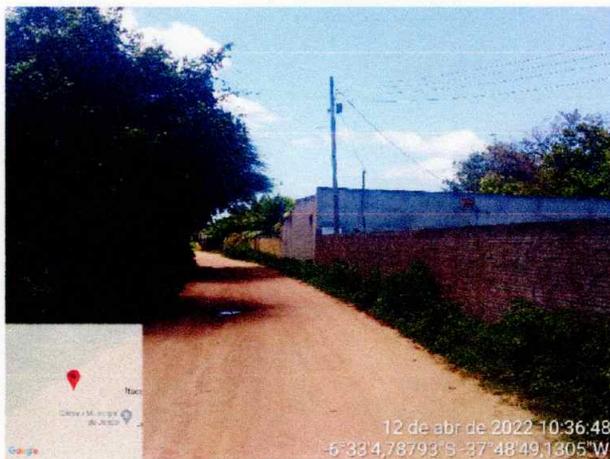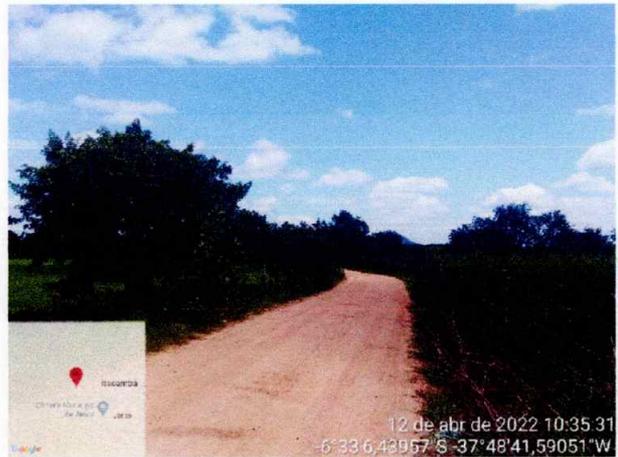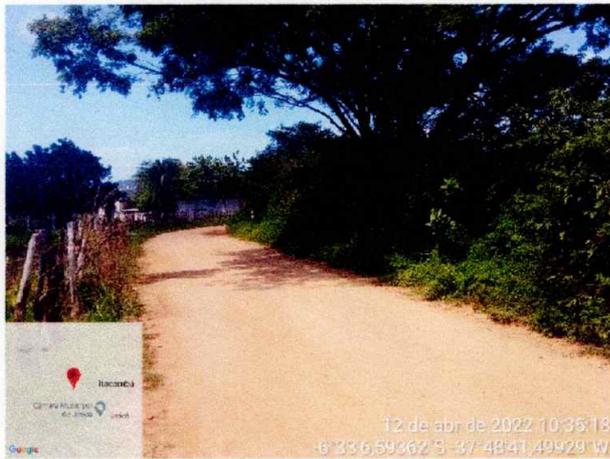

[Handwritten signature]

RELATÓRIO FOTOGRÁFICO ESTRADAS VICINAIS | 13/04/2022

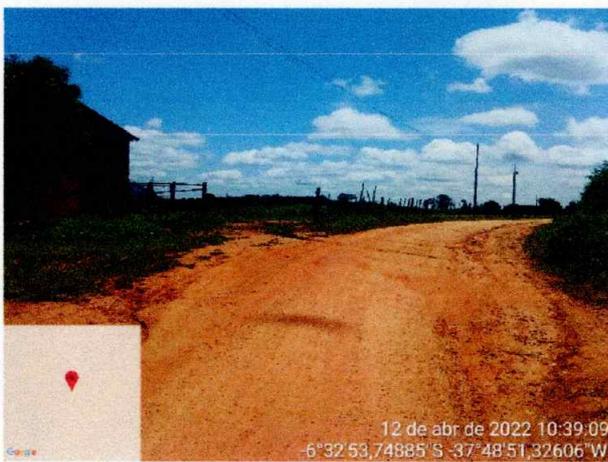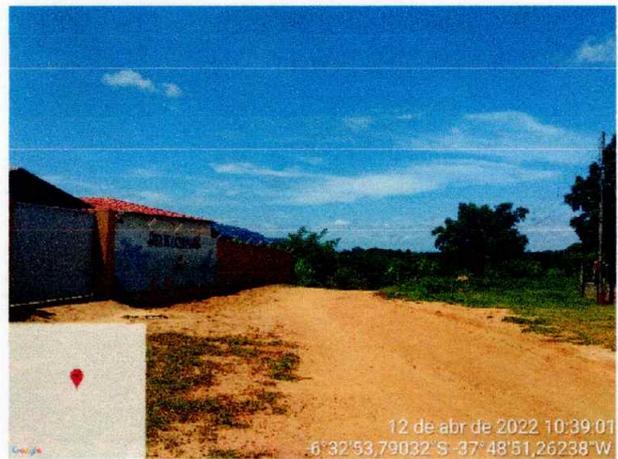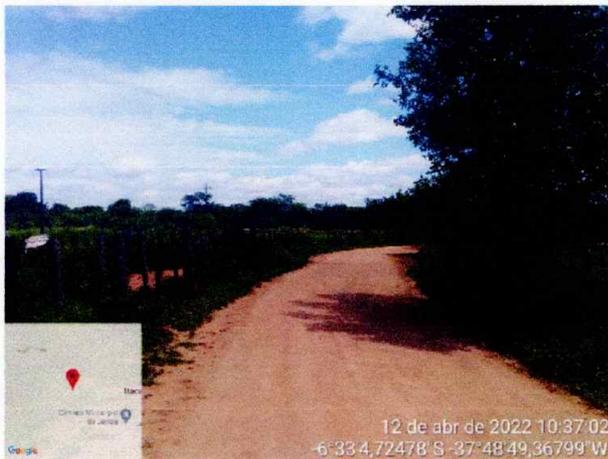


Local de término previsto


RELATÓRIO FOTOGRÁFICO ESTRADAS VICINAIS | 13/04/2022

3


- Estrada 02 – Acesso as comunidades de: Carneiro, Rajada, Gangorra, Saquinho, Cantofa, Açude novo, Pau Ferro, Mandacaru, Canas, Paciência e Volta do Carneiro

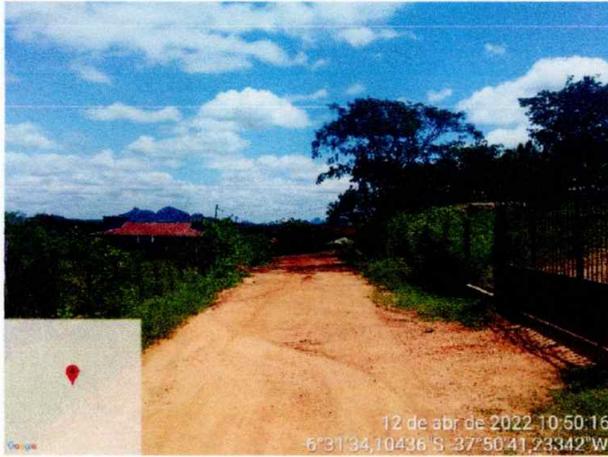

Trecho inicial

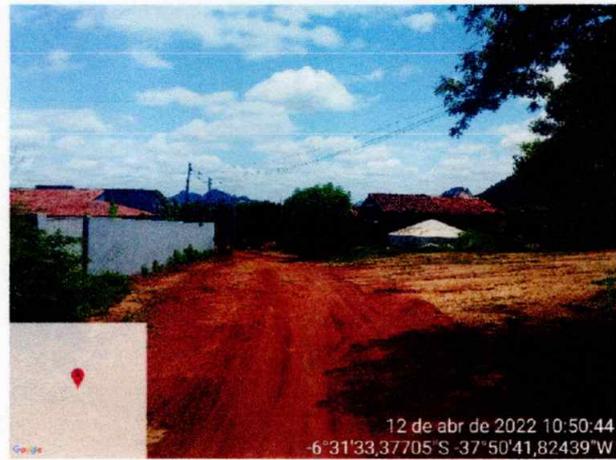




RELATÓRIO FOTOGRÁFICO ESTRADAS VICINAIS | 13/04/2022

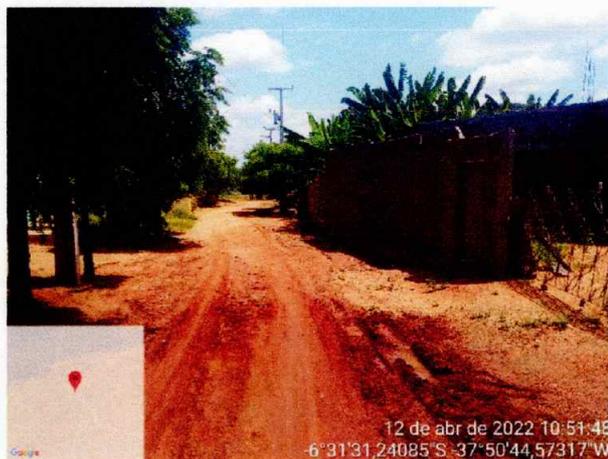

[Handwritten signature]


RELATÓRIO FOTOGRÁFICO ESTRADAS VICINAIS | 13/04/2022



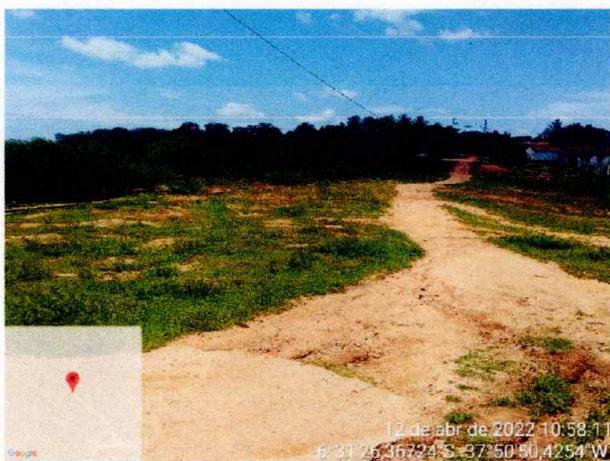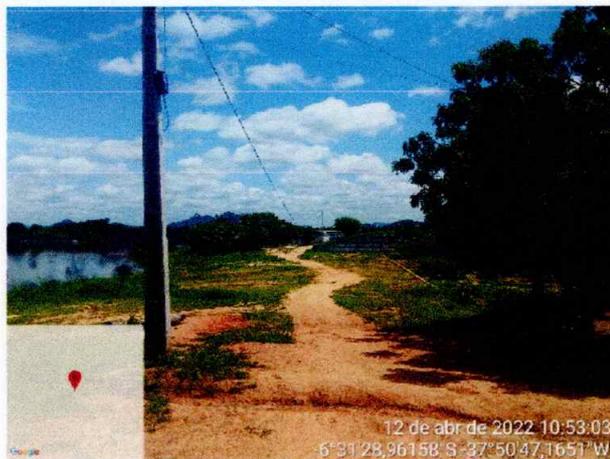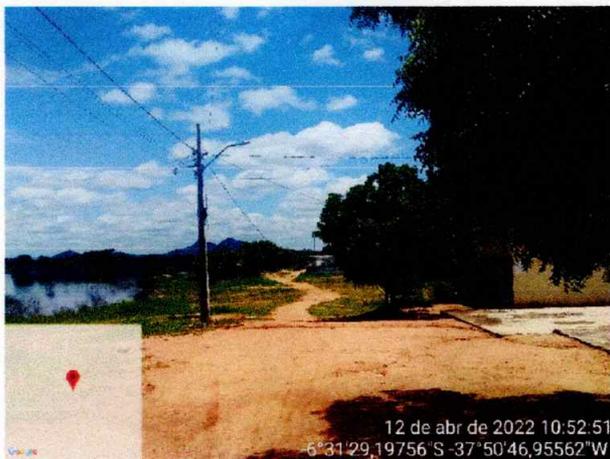

Sangradouro do açude Carneiro

RELATÓRIO FOTOGRÁFICO ESTRADAS VICINAIS | 13/04/2022

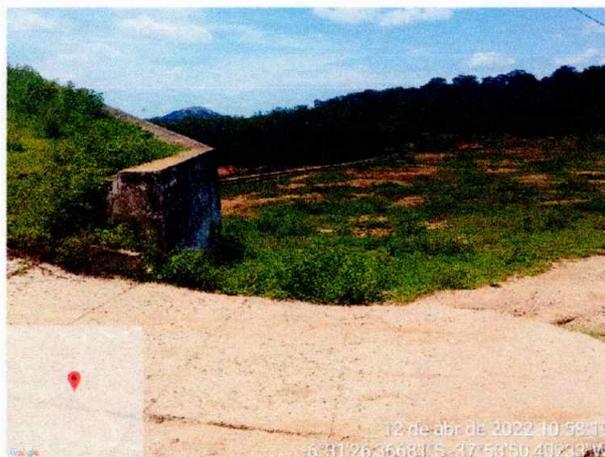

Início subida da parede do açude, junção com pavimentação projetada



segue para as comunidades: Rajada, Aquinho, Cantofas, Açude novo, Pau Ferro, Canas, Paciência e volta do Carneiros

Sangradouro do açude Carneiro

O açude do carneiro possui uma capacidade máxima de 31.285.875,00m³, sendo a fonte de abastecimento de várias cidades da região e também sendo área de piscicultura.


A pavimentação desse trecho, com a inclusão do sangradouro, irá fomentar além do setor primário (agricultura) para o escoamento da produção agrícola, o setor terciário (turismo), pois esse é um ponto turístico da região.

- Estrada que dá acesso as comunidades de Alto Alegre, Extrema, Várzea dos calados, Romão e Bom Jardim

Rua Projetada 01



Saindo da comunidade Alto Alegre, no sentido da PB 325

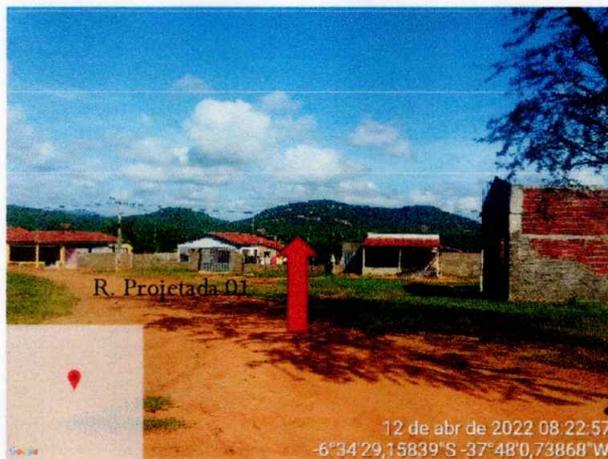

Entrando na comunidade Alto Alegre, saindo da PB 325, após a faixa de domínio




A handwritten blue scribble consisting of several overlapping loops.

Rua Projetada 02






RELATÓRIO FOTOGRÁFICO ESTRADAS VICINAIS | 13/04/2022

Rua Projetada 06

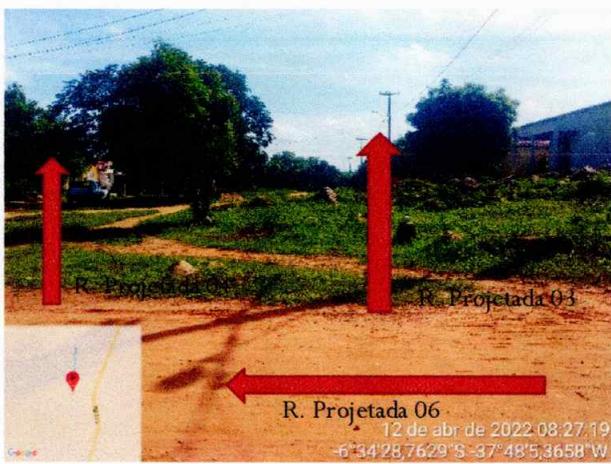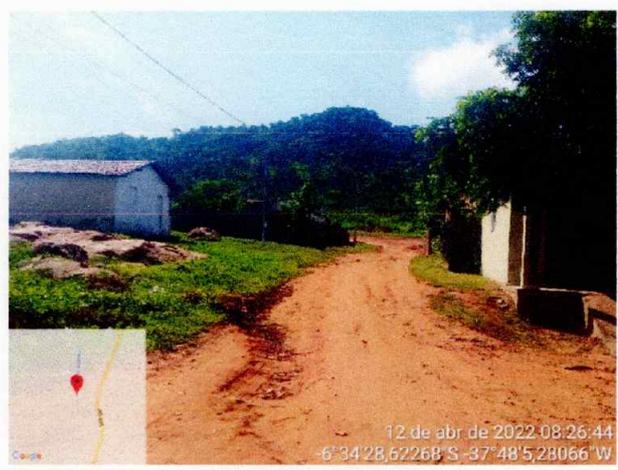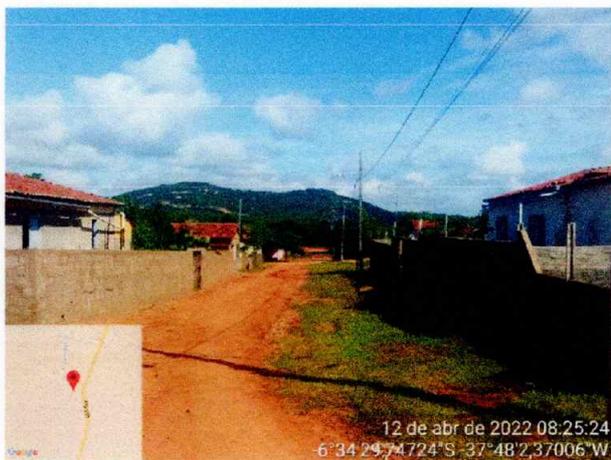

A handwritten blue scribble consisting of several overlapping loops.

Rua Projetada 06

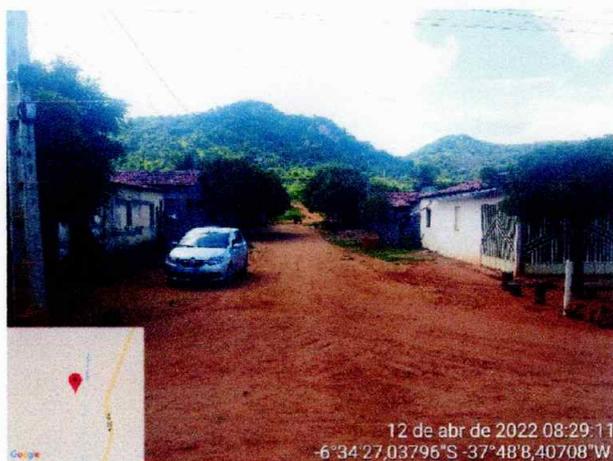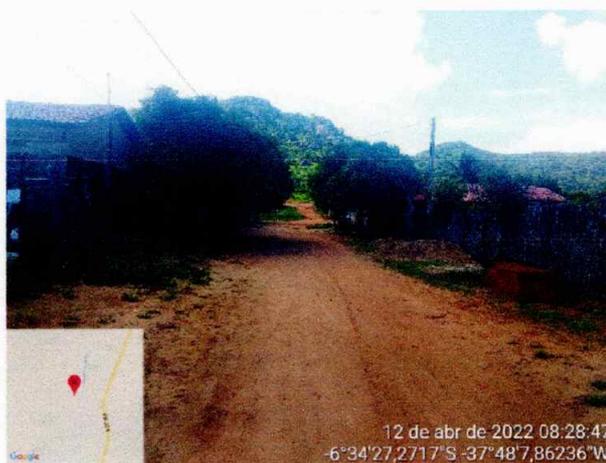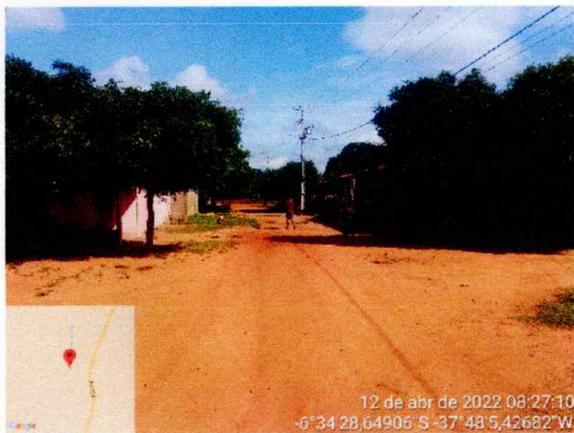

[Handwritten signature]

RELATÓRIO FOTOGRÁFICO ESTRADAS VICINAIS | 13/04/2022

Rua projetada 05



RELATÓRIO FOTOGRÁFICO ESTRADAS VICINAIS | 13/04/2022



Estrada que segue da Rua projetada 05 para as comunidades de Extrema, Várzea dos calados, Romão e Bom Jardim.

Vanisa Sousa Silva
Engenheira civil
CREA 160192689-8